


# FOYER DO PISO 0

INFRAESTRUTURAS E DIMENSÕES

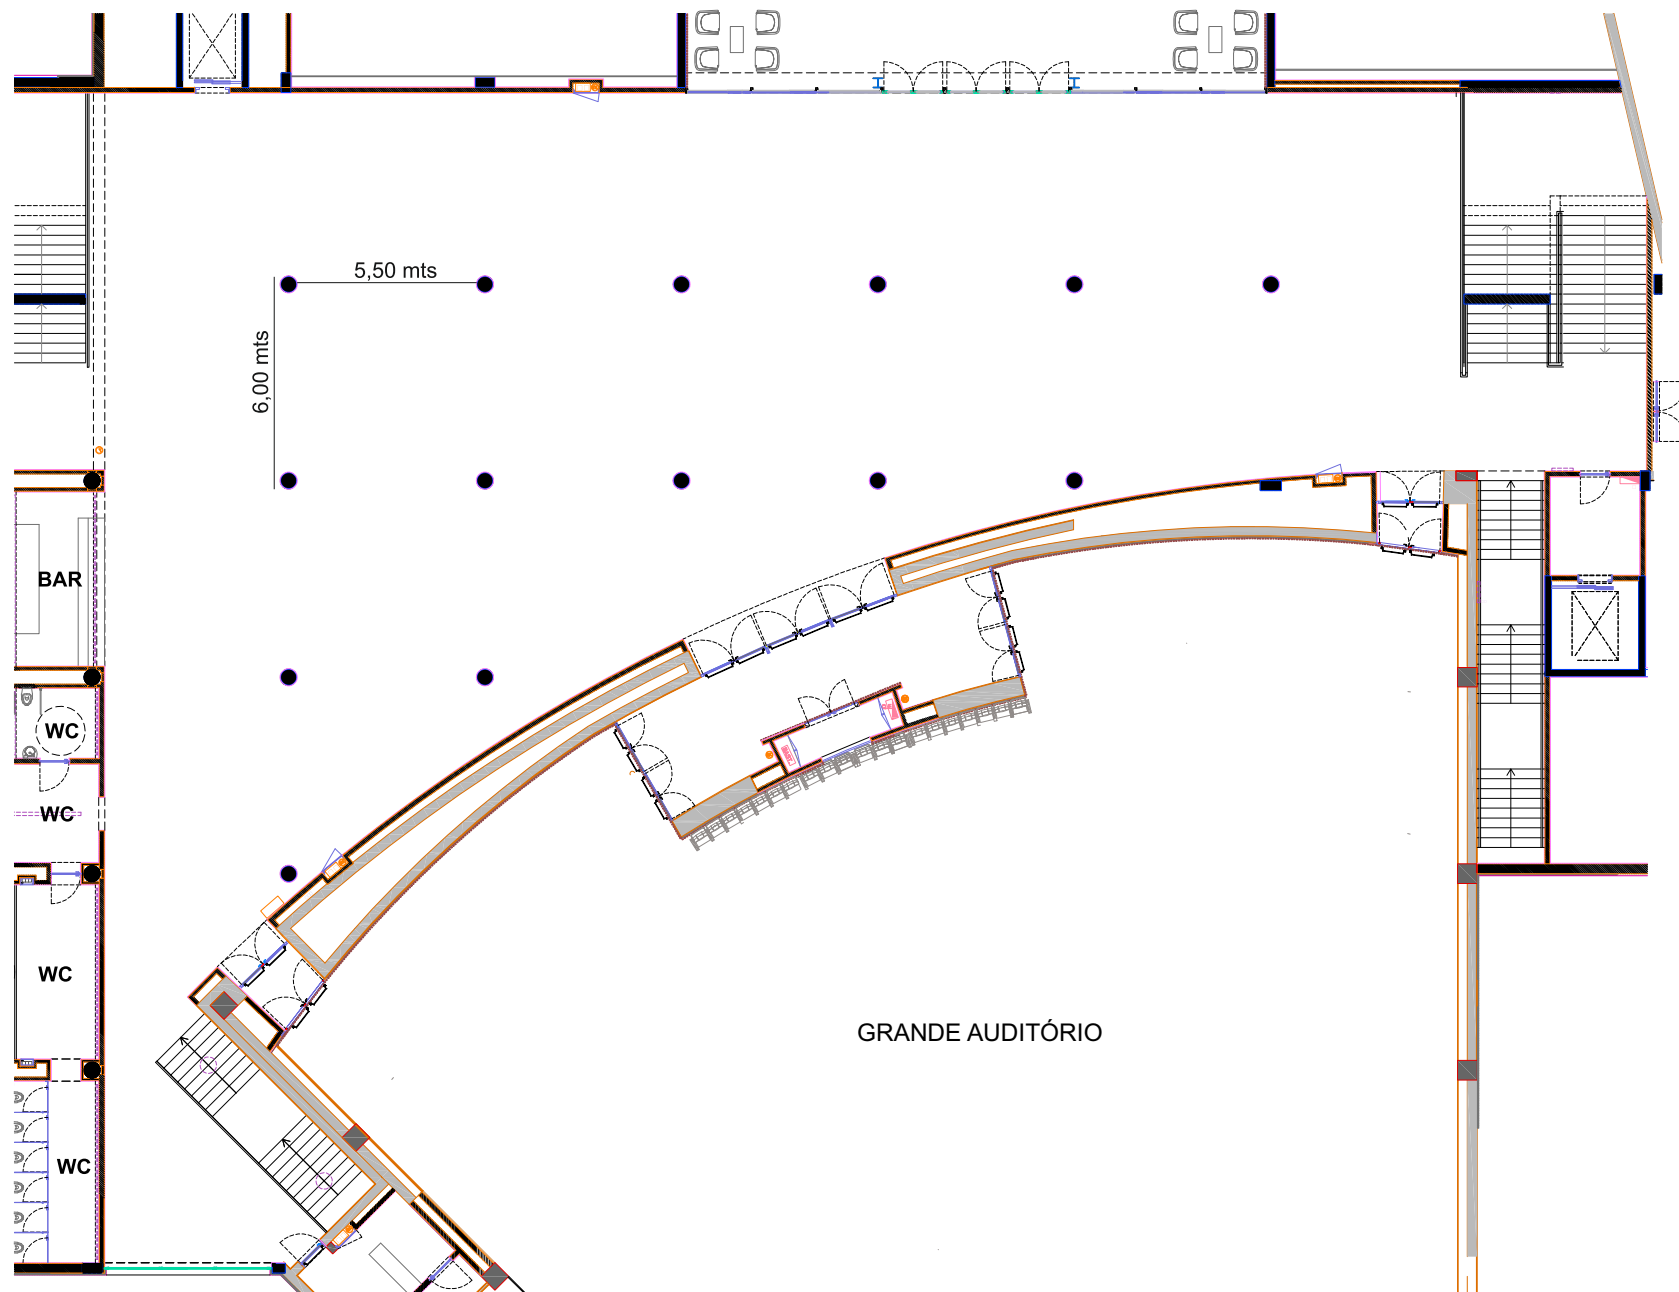

PÉ DIREITO (ALTURA): 3,87 mts